


ZAC de Moulon

RD128 Travaux d'aménagement des abords du centre aquatique et création de la voie R9,
**Du 03/06/2024 au 21/11/2024 – Déviation d'une partie de la voie cyclable et piétonne sur la RD128
côté NORD et mise en place de deux traversées piétonnes sécurisées.**

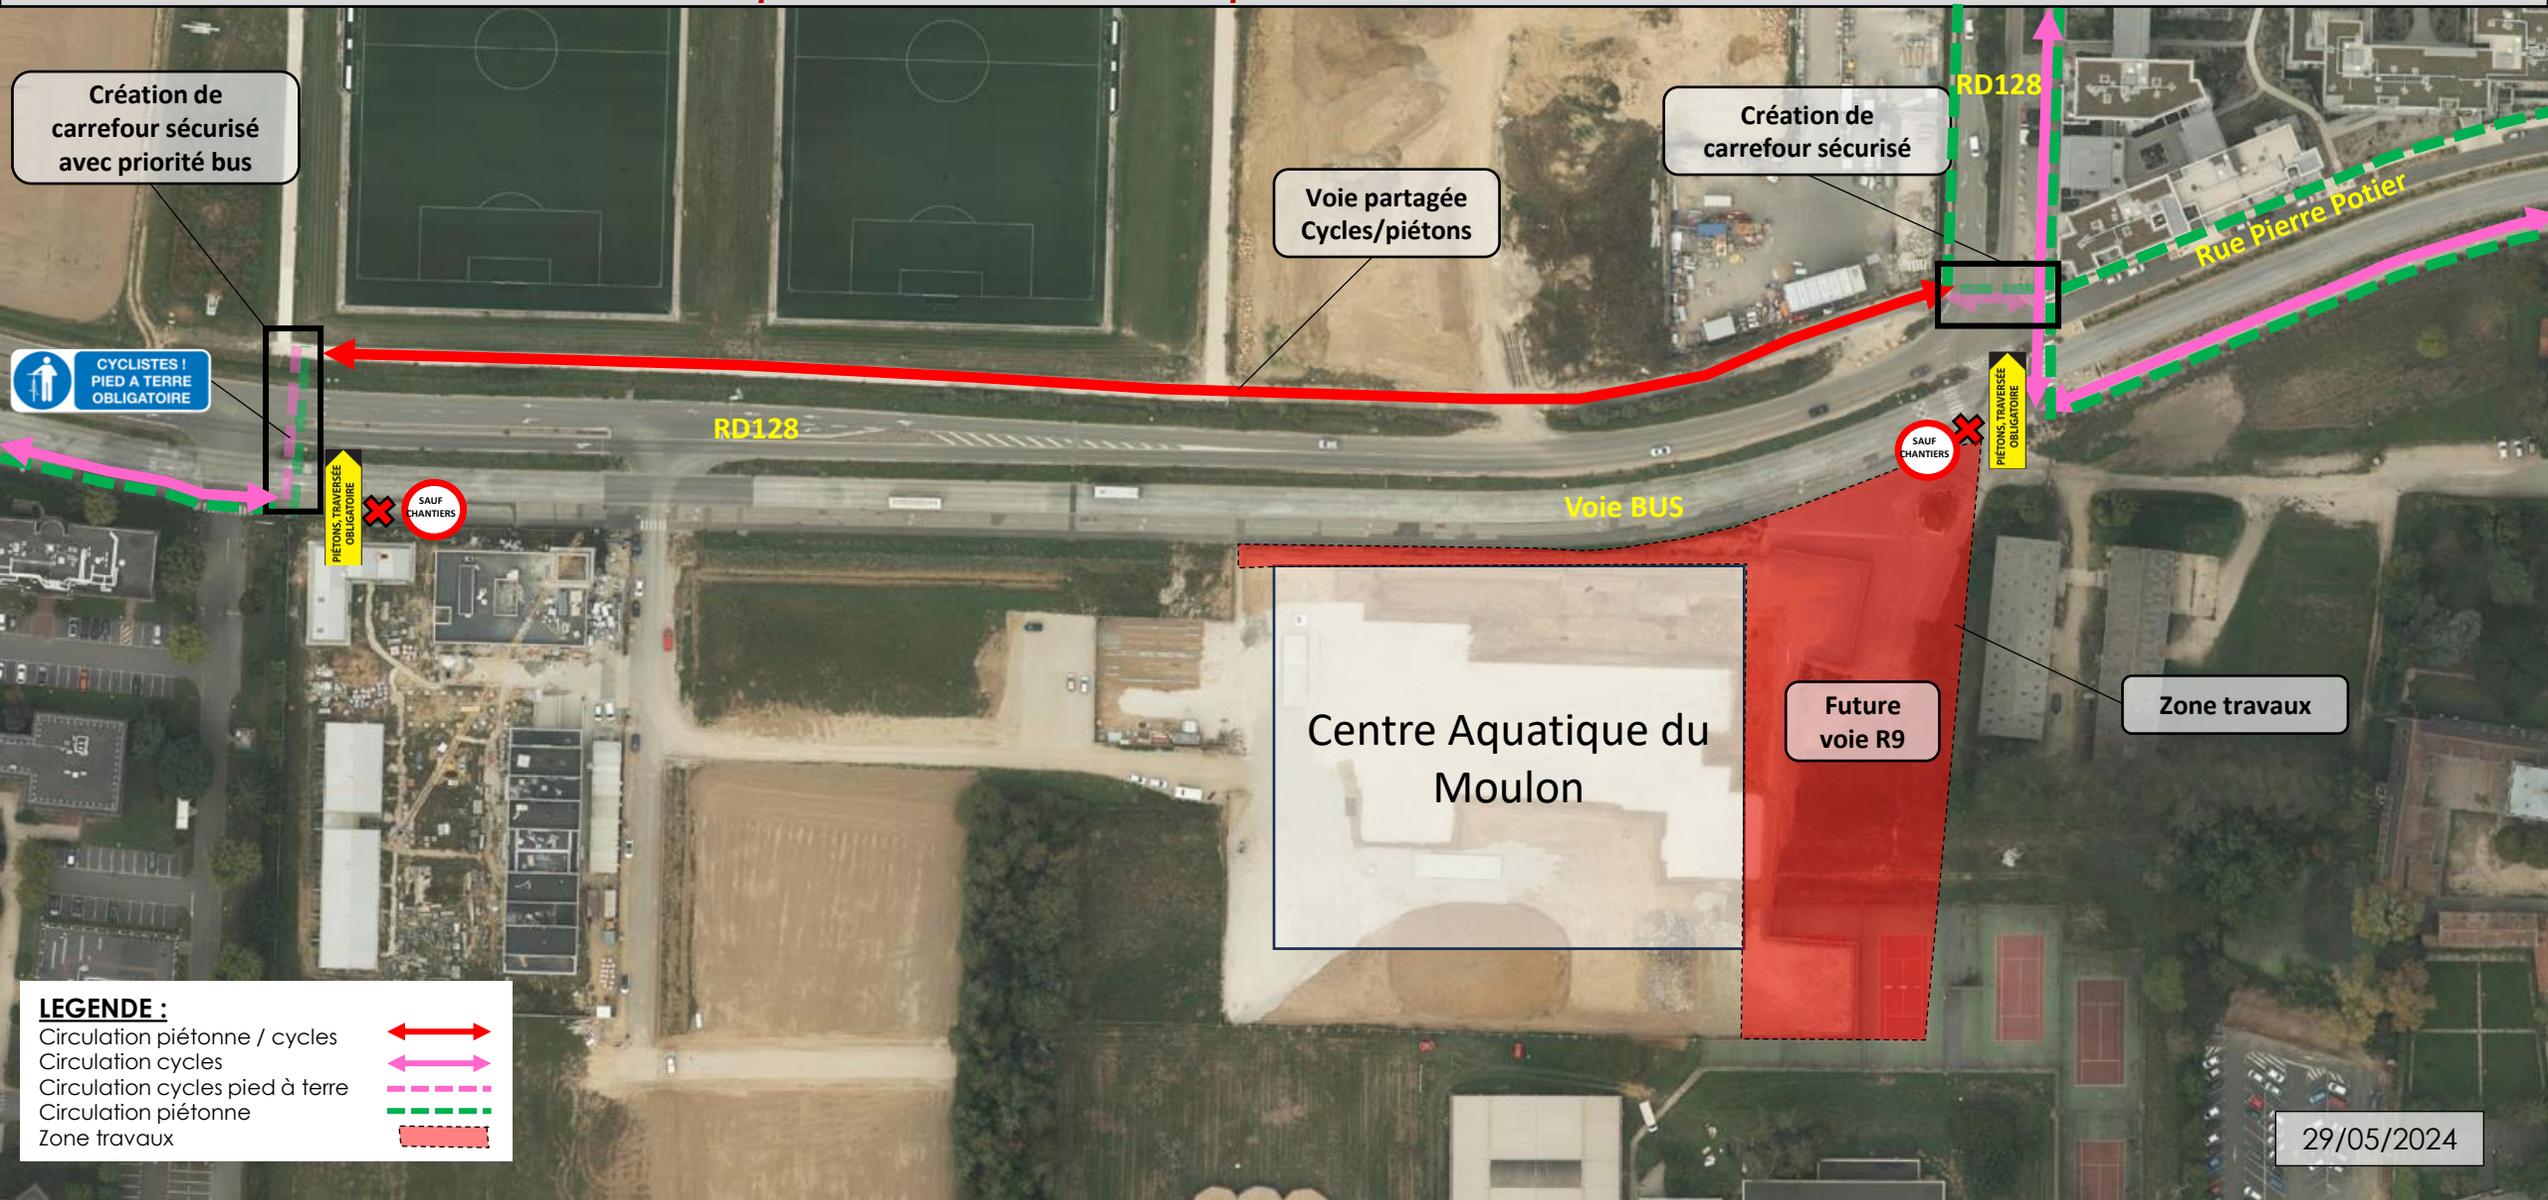

Création de carrefour sécurisé avec priorité bus

Création de carrefour sécurisé

Voie partagée Cycles/piétons

CYCLISTES !
PIED A TERRE OBLIGATOIRE

PIÉTONS, TRAVERSÉE OBLIGATOIRE

SAUF CHANTIERS

SAUF CHANTIERS

PIÉTONS, TRAVERSÉE OBLIGATOIRE

Centre Aquatique du Moulon

Future voie R9

Zone travaux

LEGENDE :

- Circulation piétonne / cycles
- Circulation cycles
- Circulation cycles pied à terre
- Circulation piétonne
- Zone travaux